


岳阳市广播电视台原办公楼出让项目

3249.92-413.71

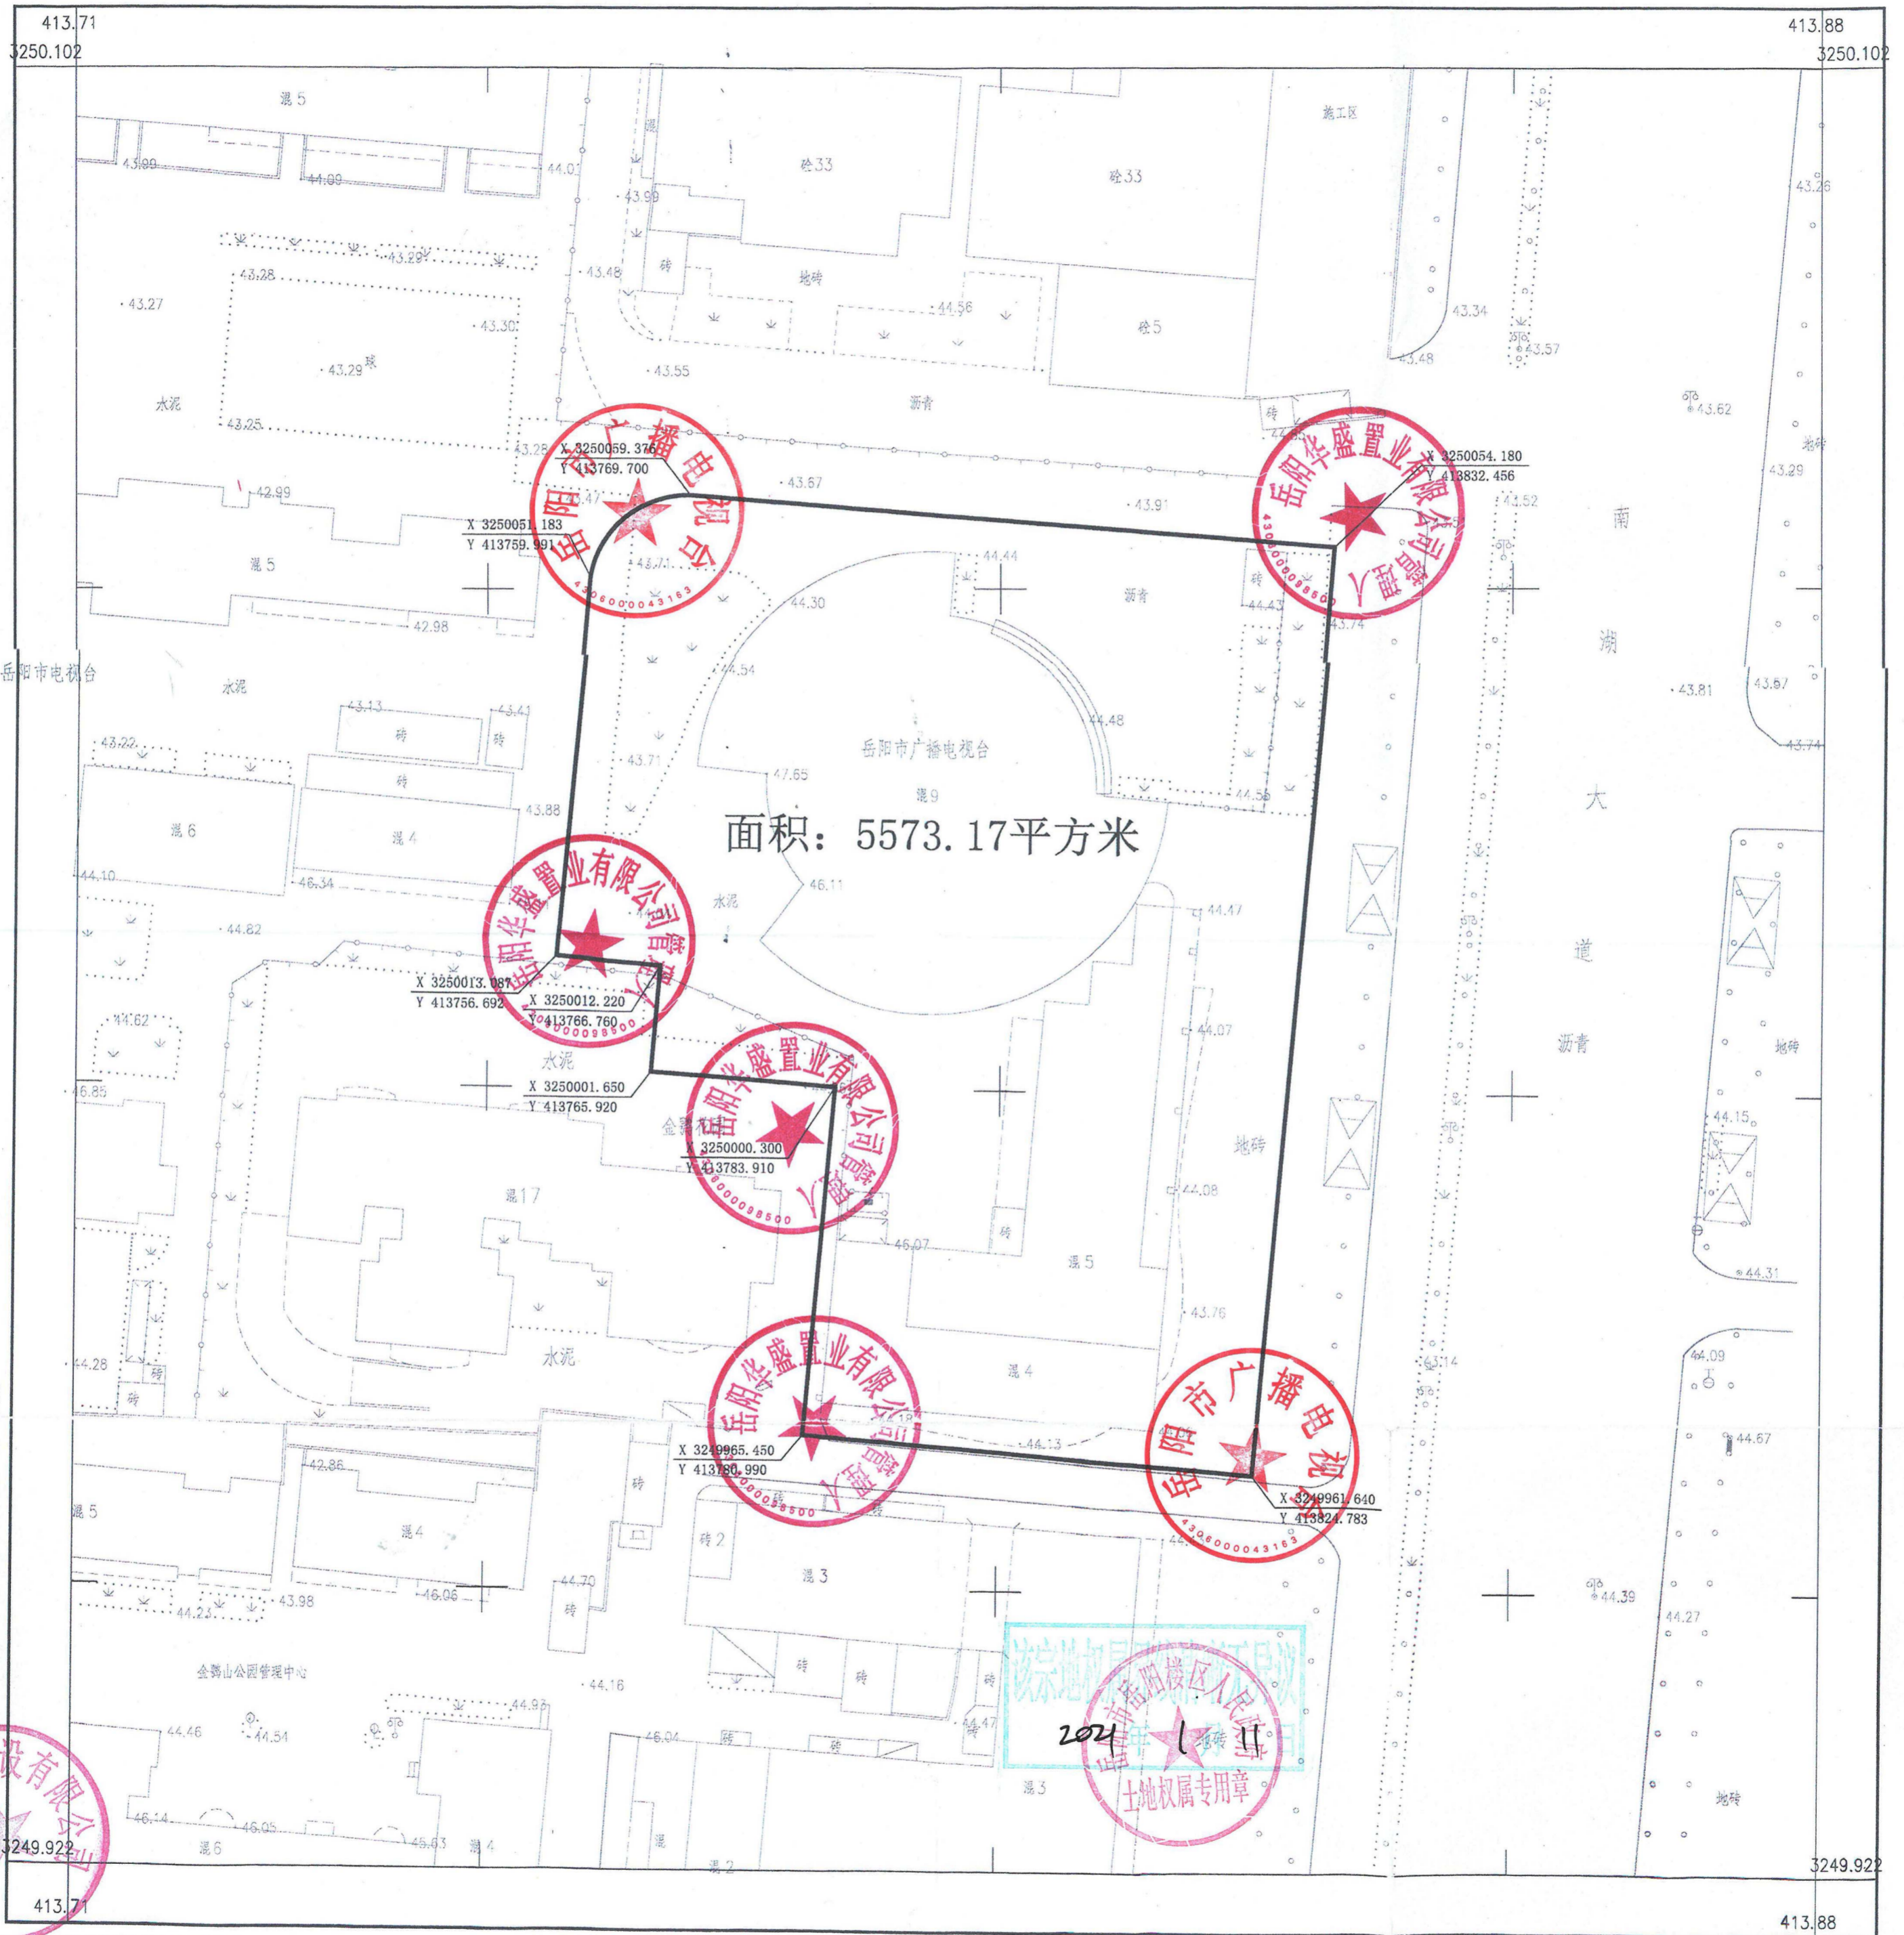

湖南省湘核建设有限公司湘岳分公司

2020年9月数字化制图。
2000国家大地坐标系。
1985国家高程基准，等高距为1米。
1996年版图式。

1:500

测量员：李向东
绘图员：刘峰
检查员：易思博